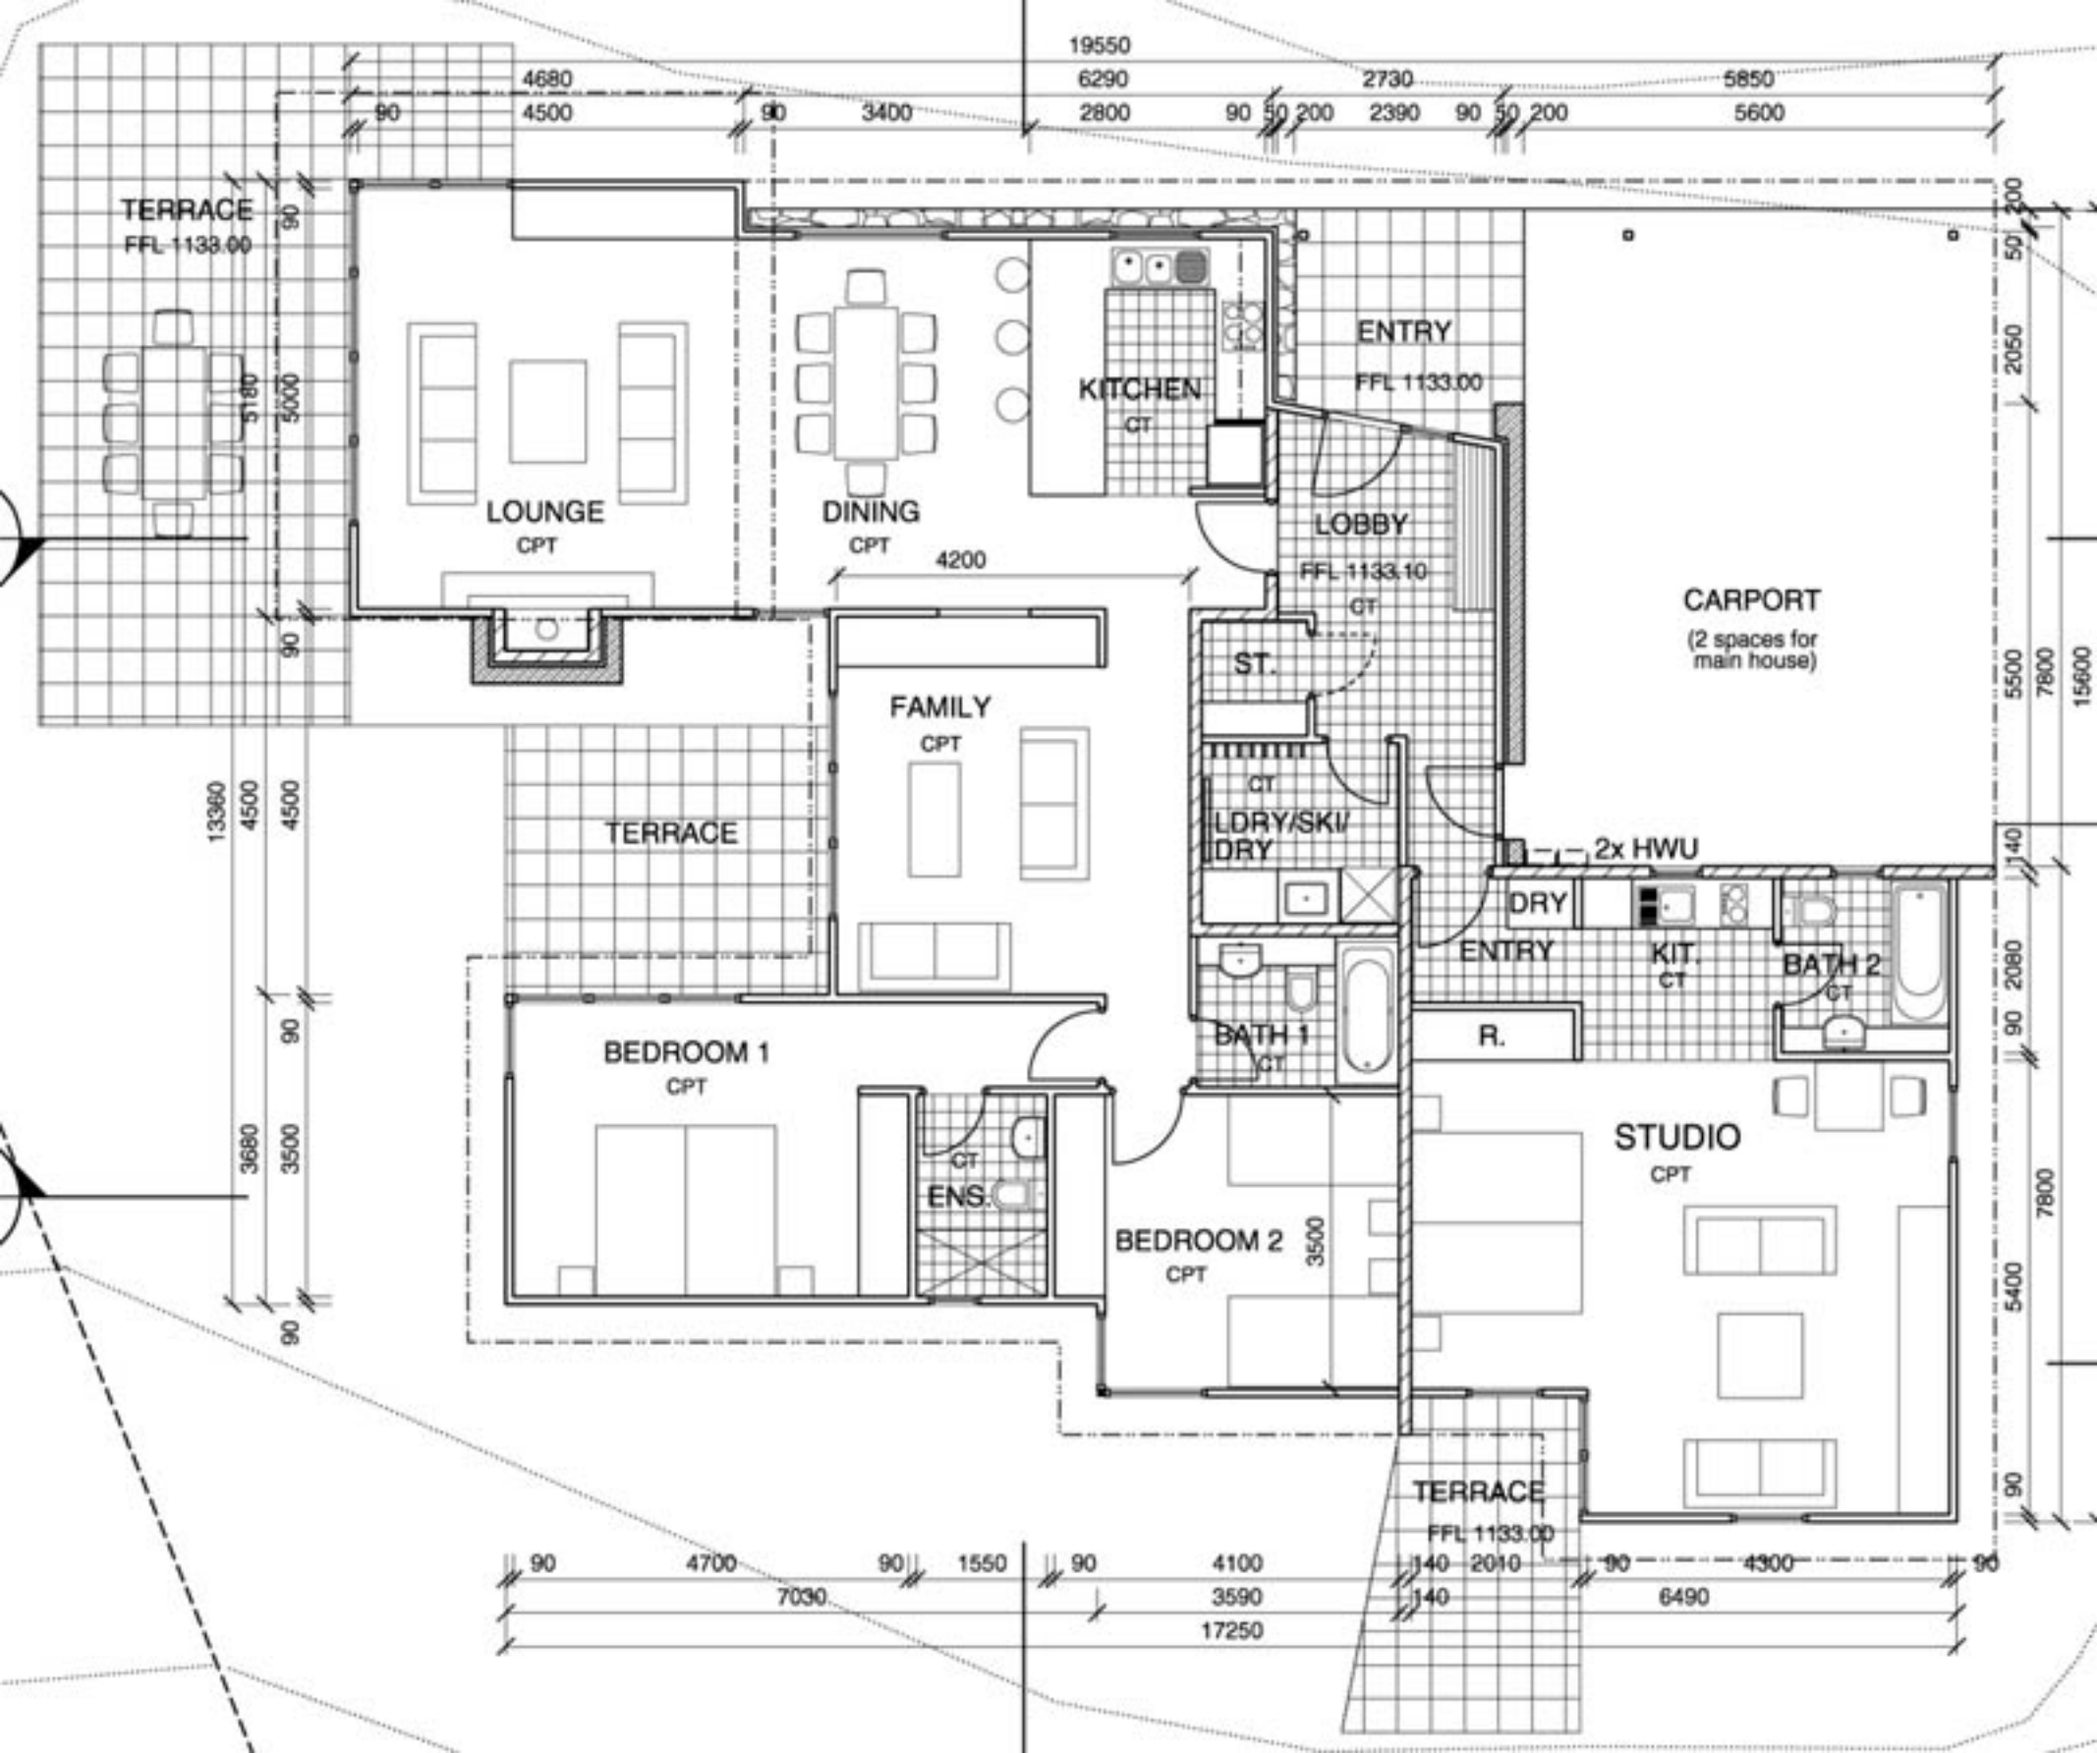
TERRACE
FFL 1133.00
LOUNGE
CPT
DINING
CPT
KITCHEN
CT
ENTRY
FFL 1133.00
LOBBY
FFL 1133.10
CT
CARPORT
(2 spaces for main house)
ST.
FAMILY
CPT
TERRACE
LDRY/SKI/DRY
CT
2x HWU
DRY
ENTRY
KIT.
CT
BATH 2
CT
BATH 1
CT
R.
BEDROOM 1
CPT
ENS.
CT
BEDROOM 2
CPT
STUDIO
CPT
TERRACE
FFL 1133.00
19550
6290
2800
2730
2390
5850
5600
4680
4500
3400
4200
13360
4500
4500
3680
3500
3500
7800
7800
15600
5500
5400
2050
2080
4700
1550
4100
3590
7030
17250
2010
4300
6490