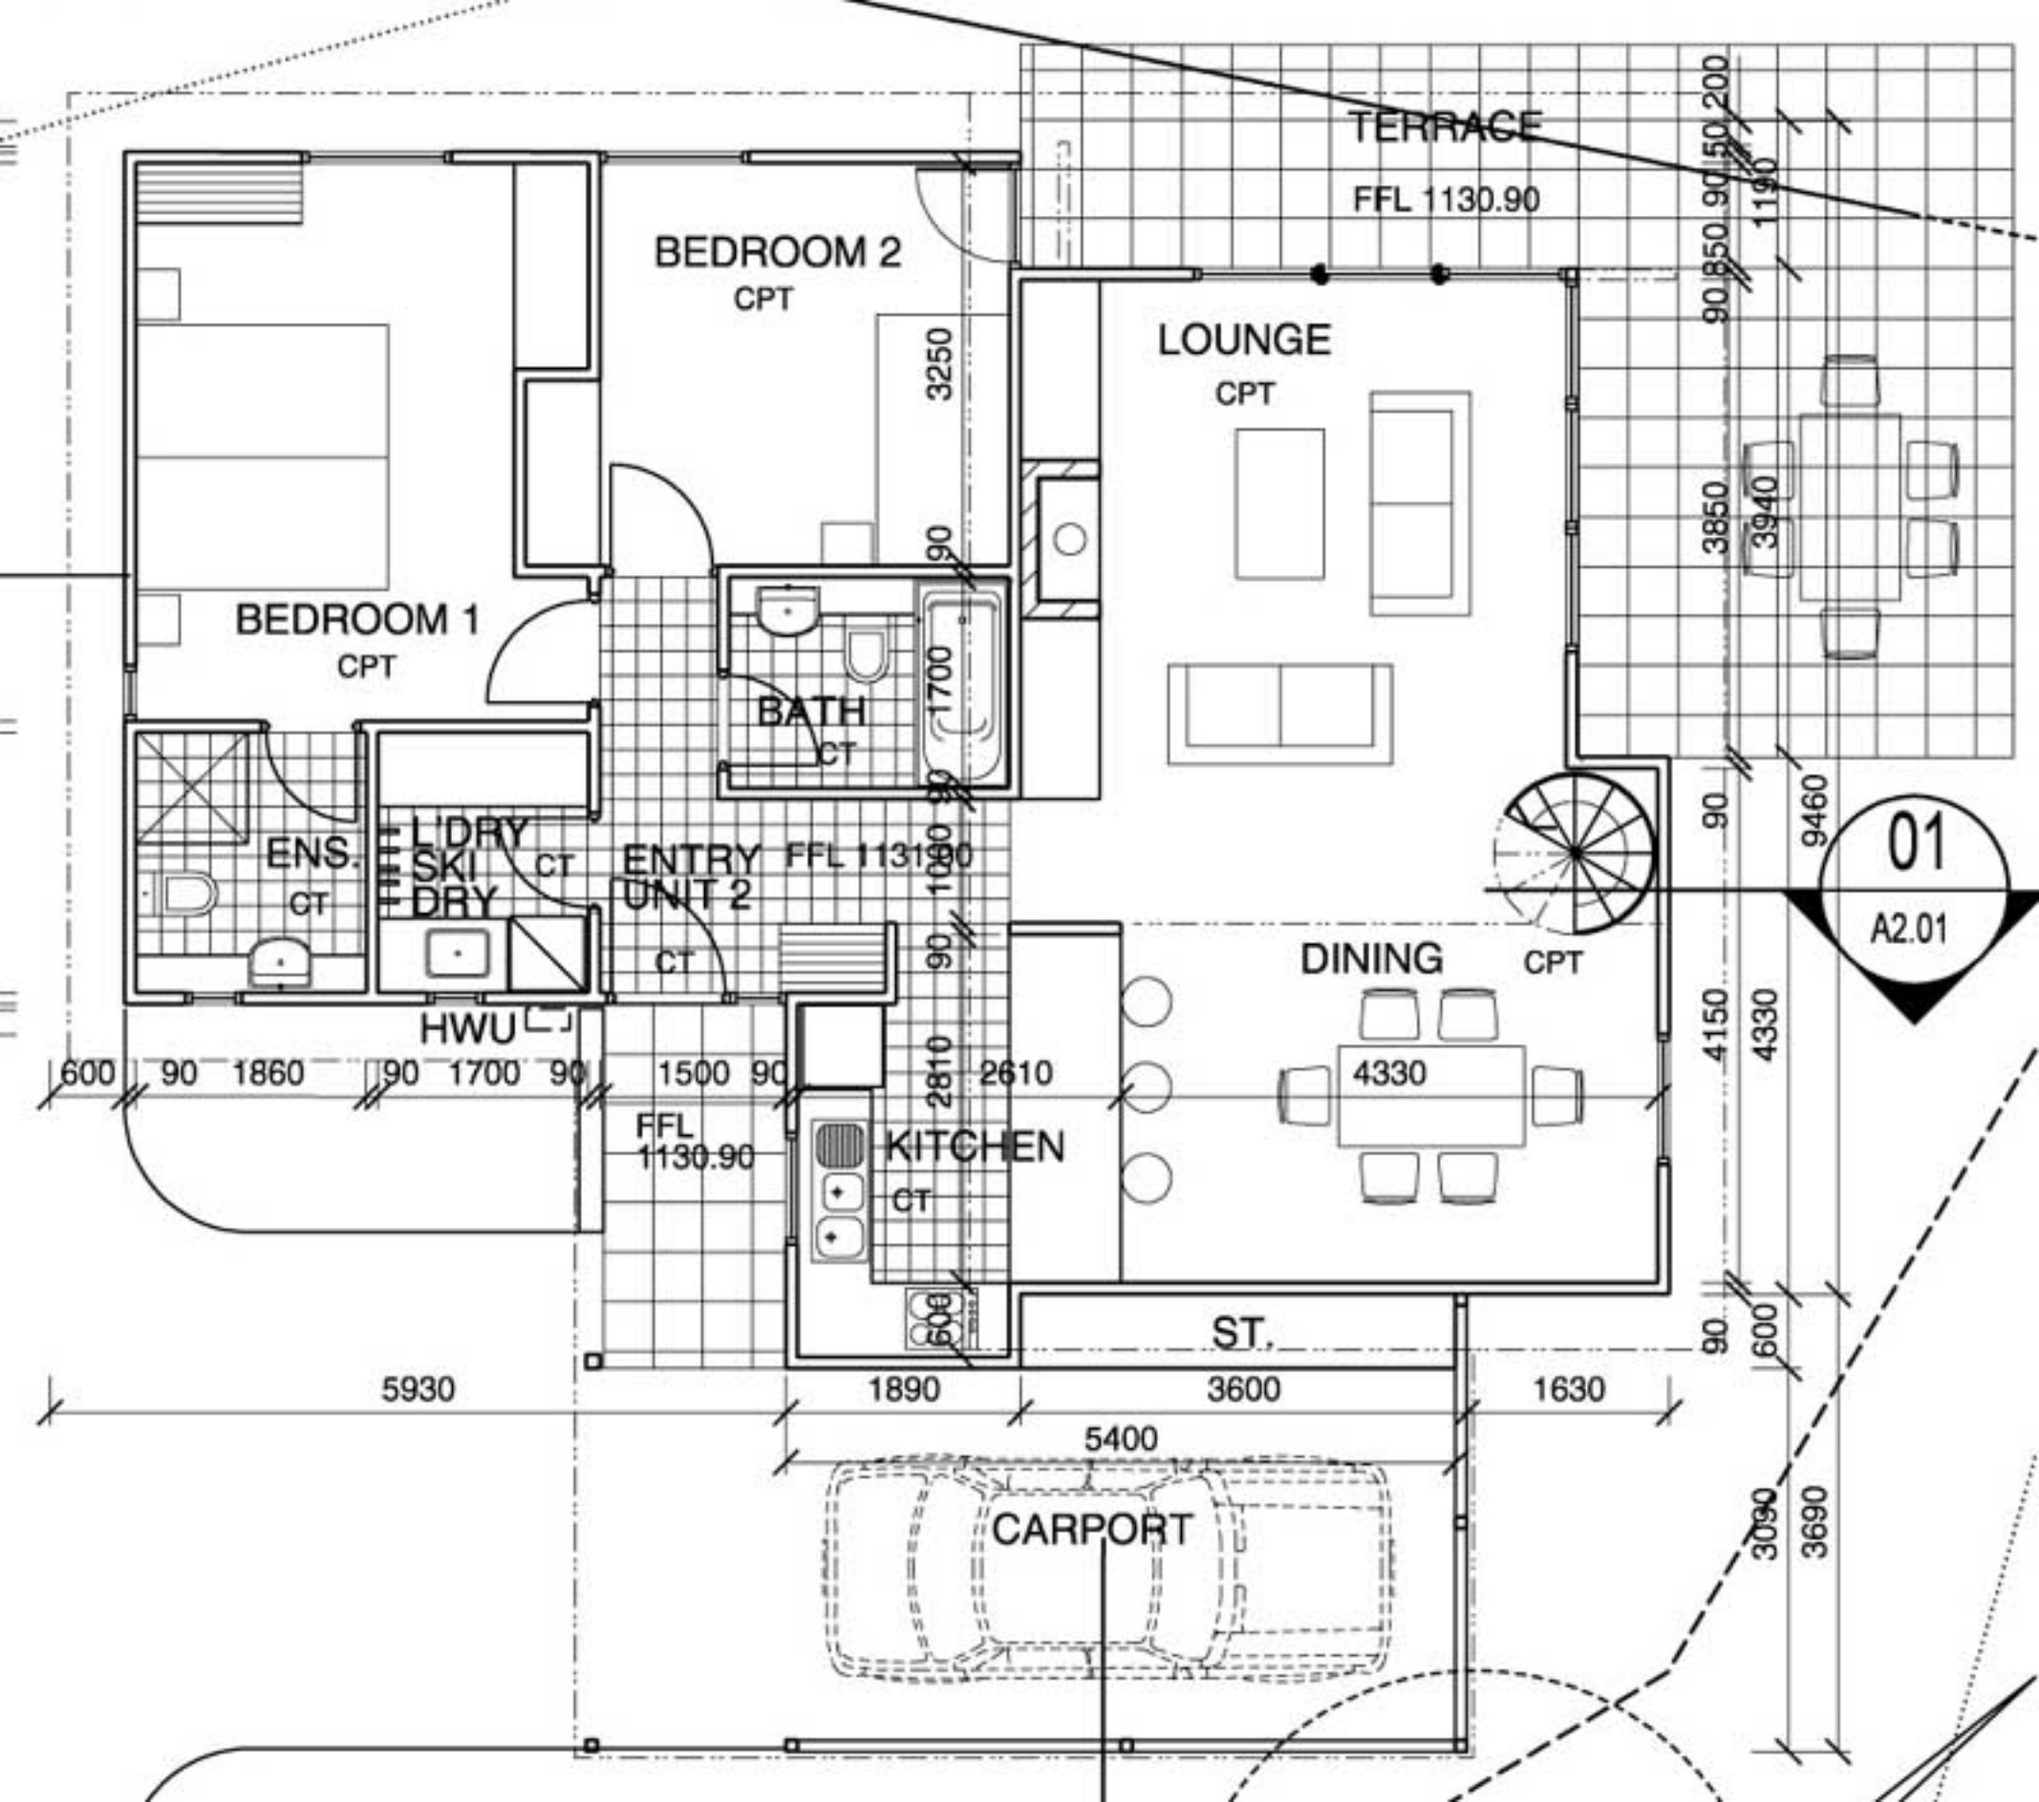
TERRACE
FFL 1130.90
BEDROOM 2
CPT
LOUNGE
CPT
BEDROOM 1
CPT
BATH
CT
ENS.
CT
L'DRY
SKI
DRY
CT
ENTRY
UNIT 2
FFL 1131.00
CT
HWU
DINING
CPT
4330
KITCHEN
CT
FFL
1130.90
ST.
CARPORT
01
A2.01
600
90
1860
90
1700
90
1500
90
2810
2610
3250
1700
1000
3850
3940
9460
4150
4330
600
3090
3690
5930
1890
3600
1630
5400